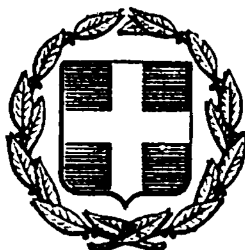


ΕΦΗΜΕΡΙΣ ΤΗΣ ΚΥΒΕΡΝΗΣΕΩΣ
ΤΗΣ ΕΛΛΗΝΙΚΗΣ ΔΗΜΟΚΡΑΤΙΑΣ

ΕΝ ΑΘΗΝΑΙΣ ΤΗι 18 ΜΑΡΤΙΟΥ 1978 | ΤΕΥΧΟΣ ΤΕΤΑΡΤΟΝ | ΑΡΙΘΜΟΣ ΦΥΛΛΟΥ 122

ΠΕΡΙΕΧΟΜΕΝΑ

ΑΠΑΛΛΟΤΡΙΩΣΕΙΣ

ΑΠΟΦΑΣΕΙΣ

ΑΝΑΚΟΙΝΩΣΕΙΣ

ΠΟΛΕΟΔΟΜΙΑ

ΔΙΑΤΑΓΜΑΤΑ

ΑΠΟΦΑΣΕΙΣ

ΑΠΑΛΛΟΤΡΙΩΣΕΙΣ

ΑΠΟΦΑΣΕΙΣ

Ἀριθ. Σ.930/763 (1)

Περὶ ἀναγκαστικῆς ἀπαλλοτριώσεως ἀκινήτου στὴν Ἐρέτρια Εὐβοίας ὑπὲρ τοῦ ΟΤΕ γιὰ τὴν ἀνέγερση τοῦ Τηλεπικοινωνιακοῦ Κέντρου Ἐρετρίας.

ΟΙ ΥΠΟΥΡΓΟΙ
ΟΙΚΟΝΟΜΙΚΩΝ ΚΑΙ ΣΥΓΚΟΙΝΩΝΙΩΝ

Ἔχοντας ὑπόψη:

1. Τὶς διατάξεις τοῦ Ν.Δ/τος 797/1971 «περὶ ἀναγκαστικῶν ἀπαλλοτριώσεων» σὲ συνδυασμὸ μὲ τὶς διατάξεις τοῦ Β.Δ/τος 139/1971 «περὶ τῆς ἁρμοδιότητος τῶν Νομαρχῶν πρὸς κήρυξιν ἀναγκαστικῶν τινων ἀπαλλοτριώσεων».
2. Τὶς διατάξεις τοῦ ἄρθρου 52 τοῦ Ν.Δ/τος 165/1973 «περὶ Ὀργανισμοῦ Τηλεπικοινωνιῶν Ἑλλάδος», ἀποφασίζουμε:

Κηρύσσουμε τὴν ἀναγκαστικὴ ἀπαλλοτρίωση, λόγω δημόσιας ὠφέλειας ἐκτάσεως συνολικοῦ ἐμβαδοῦ 422,84 μ2 ποὺ κεῖται στὴν Ἐρέτρια Εὐβοίας καὶ ἐπὶ τῆς ὁδοῦ Εὐδήμου

Κρατουμένους καὶ τῆς Λεωφόρου Θεάτρου, ἡ ὁποία θὰ χρησιμοποιηθεῖ γιὰ τὴν ἀνέγερση τοῦ Τηλεπικοινωνιακοῦ Κέντρου Ἐρετρίας, ὅπως φαίνεται μὲ τὰ στοιχεῖα ΑΒΓΔΑ στὸ ἀπὸ 8.7.1976 κτηματολογικὸ διάγραμμα ἀριθ. 3712/Τ5 τοῦ Τοπογράφου Μηχανικοῦ Γ. Ζαπάτου, θεωρημένο ἀπὸ τὸ Γενικὸ Διευθυντὴ τοῦ Ὑπουργείου Συγκοινωνιῶν τὴν 7.11.77 καὶ στὸν ἀντίστοιχο κτηματολογικὸ πίνακα ἀριθ. 3712/Τ6 τοῦ ἴδιου μηχανικοῦ, θεωρημένο ἀπὸ τὸ Γενικὸ Δ/ντὴ τοῦ Ὑπουργείου Συγκοινωνιῶν.

Στὴν ἔκταση ποὺ ἀπαλλοτριώνεται προβάλλει δικαιώματα κυριότητας ὁ Γεωργικὸς Πιστωτικὸς Συνεταιρισμὸς Ἐρετρίας.

Ἡ ἀπαλλοτρίωση κηρύσσεται ὑπὲρ τοῦ Ὀργανισμοῦ Τηλεπικοινωνιῶν τῆς Ἑλλάδος καὶ μὲ δαπάνη του.

Ἡ ἀπόφαση αὐτὴ νὰ δημοσιευθεῖ στὴν Ἐφημερίδα τῆς Κυβερνήσεως.

Ἀθῆναι, 22 Φεβρουαρίου 1978.

ΟΙ ΥΦΥΠΟΥΡΓΟΙ

ΟΙΚΟΝΟΜΙΚΩΝ — ΣΥΓΚΟΙΝΩΝΙΩΝ

ΠΑΝΑΓΙΩΤΗΣ ΜΠΟΚΟΒΟΣ — **ΓΕΩΡΓΙΟΣ ΜΟΥΤΣΙΟΣ**

Ἀριθ. ΤΥ 5092 π.ε. (2)

Περὶ ἀνακλήσεως τῆς ἀποφάσεως ἀριθ. 9805/26.2.72 ποὺ ἀφορᾶ τὴν ἀναγκαστικὴ ἀπαλλοτρίωση τῶν ἰδιοκτησιῶν τοῦ Λάμπρου Βαγγελῆ καὶ Εὐδοκίας Χας Γεωργίου Μανθᾶ κατοίκων Συβότων γιὰ τὴν κατασκευὴ τῆς ὁδοῦ Πλαταριά - Σύβοτα Ν. Θεσπρωτίας.

Ο ΝΟΜΑΡΧΗΣ ΘΕΣΠΡΩΤΙΑΣ

Ἔχοντας ὑπόψη :

1. Τὶς διατάξεις α) τοῦ ὑπ' ἀριθ. 797/1971 Ν.Δ. «περὶ ἀναγκαστικῶν ἀπαλλοτριώσεων.

β) Τοῦ ἄρθρου 23 τοῦ ἀπὸ 23.11.1929 Δ/τος «περὶ κωδικοποιήσεως τῶν περὶ κατασκευῆς καὶ συντηρήσεως ὁδῶν κειμένων διατάξεων»

2. Τὴν ὑπ' ἀριθ. 168/16 Ἰουλίου 1974 ἀπόφαση Μονομελοῦς Πρωτοδικείου Θεσπρωτίας, μὲ τὴν ὁποία καθωρίστηκε τιμὴ μονάδος ἀποζημιώσεως τῶν ἀκινήτων ποὺ ἔχουν ἀπαλλοτριωθεῖ τοῦ Λάμπρου Βαγγελῆ καὶ τῆς Εὐδοκίας χας Μανθᾶ.

3. Τὸ γεγονὸς ὅτι οἱ ἀνωτέρω ἐνδιαφερόμενοι Λάμπρος Βαγγελῆς τοῦ Γεωργίου καὶ Εὐδοκία χα Γεωργίου Μανθᾶ δὲν εἰσέπραξαν ἀκόμη τὸ ποσὸν ἀποζημιώσεως καὶ οὔτε παρακατατέθηκε στὸ ταμεῖο Παρακαταθηκῶν καὶ Δανείων ἐντὸς τῆς προβλεπόμενης ἀπὸ τὸν Νόμο προθεσμίας ἄρθρ. 11 τοῦ Ν.Δ. 797/71.

4. Τὴν αἴτηση ἀπὸ 26 Σεπτεμβρίου 1977 τῶν ἀνωτέρω ἐνδιαφερομένων ποὺ ζητοῦν νὰ γίνῃ ἀνάκληση τῆς 9805/26.2.1972 ἀποφάσεως τοῦ Νομάρχη Θεσπρωτίας μὲ τὴν ὁποία κηρύχτηκαν ἀναγκαστικὰ ἀπαλλοτριωτέα οἱ ἰδιοκτησίες των γιὰ τὴν κατασκευὴ ὁδοῦ Πλαταριᾶς - Συβότων γιὰ τοὺς λόγους ποὺ ἀναφέρονται στὴν προηγουμένη παράγραφο, ἀποφασίζουμε :

1. Ἀνακαλοῦμε ἐν μέρει τὴν ἀπόφασή μας ἀριθ. 9805/26.2.72 καθόσον ἀφορᾶ αὐτὴ τὴν ἀπαλλοτρίωση τῶν ἰδιοκτησιῶν τοῦ Λάμπρου Βαγγελῆ τοῦ Γεωργίου καὶ χας Εὐδοκίας Γεωργίου Μανθᾶ καὶ

2. Κηρύσσουμε ἀναγκαστικῶς ἀπαλλοτριωτέες λόγω δημόσιας ὠφέλειας (γιὰ τὴν κατασκευὴ τῆς ὁδοῦ Πλαταριᾶς - Σύβοτα) τὶς ἰδιοκτησίες τοῦ Λάμπρου Βαγγελῆ τοῦ Γεωργίου καὶ τῆς Εὐδοκίας χας Γεωργίου Μανθᾶ ὅπως ἀποτυπώνονται αὐτὰ στὸ κτηματολογικὸ διάγραμμα ποὺ συντάχθηκε ἀπὸ τὸν Πολιτικὸ Μηχανικὸ Α. Λουκᾶτο τὸν Δεκέμβριο τοῦ 1965.

Ἡ ἀπαλλοτρίωση κηρύσσεται ὑπὲρ τοῦ Νομαρχιακοῦ Ταμείου Θεσ/τίας καὶ μὲ δαπάνη αὐτοῦ.

Ἡ ἀπόφαση αὐτὴ νὰ δημοσιευθεῖ στὴν Ἐφημερίδα τῆς Κυβερνήσεως.

Ἡγουμενίτσα, 18 Φεβρουαρίου 1978

Ὁ Νομάρχης
ΠΑΝ. ΒΛΑΧΟΣΩΤΗΡΟΣ

ΑΝΑΚΟΙΝΩΣΕΙΣ

Ἀριθ. 1125 (3)

Περὶ ἀνακοινώσεως παρακαταθέσεως ἀποζημιώσεως γιὰ ἀκίνητα ποὺ ἀπαλλοτριώθηκαν γιὰ τὴν κατασκευὴ τοῦ δικτύου ἀρδεύσεως τῆς βορείας Ζώνης Πηνειοῦ Ἠλείας.

Ο ΥΠΟΥΡΓΟΣ ΔΗΜΟΣΙΩΝ ΕΡΓΩΝ

Ἔχοντας ὑπόψη τὰ ἄρθρα 7 καὶ 8 τοῦ Ν.Δ. 797/1971 «περὶ ἀναγκαστικῶν ἀπαλλοτριώσεων» γνωστοποιοῦμε σὲ ὅσους ἔχουν ἢ διεκδικοῦν δικαιώματα κυριότητος σὲ ἀκίνητα ποὺ ἀπαλλοτριώθηκαν ἀναγκαστικὰ μὲ τὴ Δ 8323/8865/72 κοινὴ ἀπόφαση τῶν Ὑπουργῶν Οἰκονομικῶν καὶ Δημοσίων Ἔργων (ΦΕΚ 13/72 γιὰ τὴν κατασκευὴ τοῦ δικτύου ἀρδεύσεως τῆς βορείας Ζώνης Πηνειοῦ Ἠλείας καθὼς καὶ τοὺς ἐνυποθήκους δανειστὲς καὶ τοὺς τρίτους γενικὰ διεκδικητὲς τῶν ἀκινήτων αὐτῶν, ὅτι ἡ ἀποζημίωση τῆς ἐδαφικῆς ἐπιφάνειας καὶ τῶν ἐπικειμένων της, ὅπως, περιγράφονται στὸ σχετικὸ κτηματολογικὸ πίνακα καθορίστηκε μὲ τὴν ἀριθ. 459/73 ἀπόφαση τοῦ Ἐφετείου Πατρῶν, ἔχει παρακατατεθεῖ στὸ γραφεῖο παρ/κῶν Λεχαινῶν καὶ ἔχει ἐκδοθεῖ τὸ 13295/8.2.78 γραμμάτιο συστάσεως παρακαταθήκης δρχ. (38.500) τριάντα ὀκτὼ χιλιάδων πεντακοσίων.

Ἡ ἀποζημίωση θὰ ἀποδοθεῖ στὰ πρόσωπα ποὺ θὰ ἀναγνωρισθοῦν δικαιοῦχοι κατὰ τὴ νόμιμη διαδικασία.

Ἡ ἀνακοίνωση αὐτὴ νὰ δημοσιευθεῖ στὴν Ἐφημερίδα τῆς Κυβερνήσεως.

Ἀθῆναι, 18 Φεβρουαρίου 1978.

Μὲ Ἐντολὴ Ὑπουργοῦ
Ὁ Διευθυντής
Α. ΒΑΦΕΙΑΔΗΣ

Ἀριθ. 1126 (4)

Περὶ ἀνακοινώσεως παρακαταθέσεως ἀποζημιώσεως γιὰ ἀκίνητα ποὺ ἀπαλλοτριώθηκαν γιὰ τὴν κατασκευὴ τοῦ ἀρδευτικοῦ δικτύου ἀρδεύσεως τῆς βορείας ζώνης Πηνειοῦ Ἠλείας.

Ο ΥΠΟΥΡΓΟΣ ΔΗΜΟΣΙΩΝ ΕΡΓΩΝ

Ἔχοντας ὑπόψη τὰ ἄρθρα 7 καὶ 8 τοῦ Ν.Δ. 797/1971 «περὶ ἀναγκαστικῶν ἀπαλλοτριώσεων» γνωστοποιοῦμε σὲ ὅσους ἔχουν ἢ διεκδικοῦν δικαιώματα κυριότητας σὲ ἀκίνητα ποὺ ἀπαλλοτριώθηκαν ἀναγκαστικὰ μὲ τὴν Δ 8323/8865/72 κοινὴ ἀπόφαση τῶν Ὑπουργῶν Οἰκονομικῶν καὶ Δημοσίων Ἔργων (ΦΕΚ 13/72 γιὰ τὴν κατασκευὴ τοῦ ἀρδευτικοῦ δικτύου ἀρδεύσεως τῆς βορείας ζώνης Πηνειοῦ Ἠλείας καθὼς καὶ τοὺς ἐνυποθήκους δανειστὲς καὶ τοὺς τρίτους γενικὰ διεκδικητὲς τῶν ἀκινήτων αὐτῶν, ὅτι ἡ ἀποζημίωση τῆς ἐδαφικῆς ἐπιφάνειας καὶ τῶν ἐπικειμένων της, ὅπως περιγράφονται στὸ σχετικὸ κτηματολογικὸ πίνακα καθορίστηκε μὲ τὴν ἀριθ. 135/77 ἀπόφαση τοῦ Ἐφετείου Πατρῶν ἔχει παρακατατεθεῖ στὸ Γραφεῖο Παρακαταθηκῶν Λεχαινῶν καὶ ἔχει ἐκδοθεῖ τὸ 13294/8.2.78 γραμμάτιο συστάσεως παρακαταθήκης δρχ. (443.475) τετρακοσίων σαράντα τριῶν χιλιάδων τετρακοσίων ἑβδομήντα πέντε.

Ἡ ἀποζημίωση θὰ ἀποδοθεῖ στὰ πρόσωπα ποὺ θὰ ἀναγνωρισθοῦν δικαιοῦχοι κατὰ τὴ νόμιμη διακασία.

Ἡ ἀνακοίνωση αὐτὴ νὰ δημοσιευθεῖ στὴν Ἐφημερίδα τῆς Κυβερνήσεως.

Ἀθῆναι, 18 Φεβρουαρίου 1978.

Μὲ Ἐντολὴ Ὑπουργοῦ
Ὁ Διευθυντὴς
Α. ΒΑΦΕΙΑΔΗΣ

Ἀριθ. ΤΥ. 1088 (5)

Περὶ ἀνακοινώσεως παρακαταθέσεως ἀποζημιώσεως ἐξ ἀναγκαστικῆς ἀπαλλοτριώσεως ἐκτάσεως 22.382,26 μ² διὰ τὴν διαπλάτυνσιν τῆς Ἐθνικῆς καὶ Ἐπαρχιακῆς ὁδοῦ ἀπὸ Κόμβου Γεωργικῆς Σχολῆς πρὸς τὸν Ἀερολιμένα Μίκρας Θεσσαλονίκης.

Ο ΝΟΜΑΡΧΗΣ ΘΕΣΣΑΛΟΝΙΚΗΣ

1. Ἔχοντες ὑπ' ὄψει τὰ ἄρθρα 7 καὶ 8 τοῦ Ν.Δ. 797/71 «περὶ ἀναγκαστικῶν ἀπαλλοτριώσεων» φέρομεν εἰς γνῶσιν τῶν κάτωθι ἀναφερομένων:

α) Τῶν κεκτημένων ἢ ἀξιούντων δικαιώματα κυριότητος ἐπὶ τῶν δυνάμει τῆς ὑπ' ἀριθ. 5053/22.1.76 ἡμετέρας ἀποφάσεως (ΦΕΚ 38/76 τ. Δ') δι' ἧς ἐκηρύχθη ἀναγκαστικῶς ἀπαλλοτριωτέα ἔκτασις 22.382,26 μ2 διὰ τὴν διαπλάτυνσιν τῆς Ἐθνικῆς καὶ Ἐπαρχιακῆς ὁδοῦ ἀπὸ Κόμβου Γεωργικῆς Σχολῆς πρὸς τὸν Ἀερολιμένα Μίκρας Θεσ/νίκης.

β) Τῶν τυχὸν ἐπὶ τῶν ἀκινήτων τούτων ἐγγεγραμμένων ἐνυποθήκων ἢ κατασχόντων δανειστῶν, ἢ τρίτων διεκδικητῶν, ὅτι ἡ δυνάμει τῆς ὑπ' ἀριθ. 1147/76 ἀποφάσεως τοῦ Μονομελοῦς Πρωτοδικείου Θεσ/νίκης καθορισθεῖσα προσωρινὴ ἀποζημίωσις δι' ἅπαντα τὰ ἀκίνητα μετὰ τῶν ἐπικειμένων, ὡς ταῦτα εἰκονίζονται εἰς τὸ οἰκεῖον Κτηματολογικὸν διάγραμμα καὶ τὸν σχετικὸν Κτηματολογικὸν πίνακα, κατετέθη εἰς τὸ Ταμεῖον Παρακαταθηκῶν καὶ Δανείων (Ὑποκατάστημα Θεσ/νίκης) ἐκδοθέντος πρὸς τοῦτο τοῦ ὑπ' ἀριθ. 233562/5.1.78 γραμματίου συστάσεως παρακαταθήκης διὰ συνολικὸν ποσὸν δραχμῶν δέκα ἑκατομμυρίων ὀκτακοσίων ἑβδομήκοντα πέντε χιλιάδων ἐννεακοσίων τριάκοντα (10.875.930).

2. Ἡ ἀποζημίωσις αὕτη εἶναι ἀποδοτέα εἰς τοὺς κατὰ νόμον δικαιούχους.

Ἡ παροῦσα δημοσιευθήτω διὰ τῆς Ἐφημερίδος τῆς Κυβερνήσεως.

Ἐν Θεσσαλονίκῃ τῇ 23 Φεβρουαρίου 1978.

Ὁ Νομάρχης
ΚΩΝ. Δ. ΠΥΛΑΡΙΝΟΣ

Ἀριθ. ΤΥ 1089 (6)

Περὶ ἀνακοινώσεως παρακαταθέσεως ἀποζημιώσεως ἐξ ἀναγκαστικῆς ἀπαλλοτριώσεως ἐκτάσεως 61.000μ2 διὰ τὴν διαπλάτυνσιν τῆς ὁδοῦ Θεσ/νίκης Ν. Μουδανιῶν (Τμῆμα στροφῆς ΣΙΛΟ Ἀλλατίνη μέχρι παραλλαγῆς Μεσημερίου.

Ο ΝΟΜΑΡΧΗΣ ΘΕΣΣΑΛΟΝΙΚΗΣ

1. Ἔχοντες ὑπ' ὄψει τὰ ἄρθρα 7 καὶ 8 τοῦ Ν.Δ. 797/71 «περὶ ἀναγκαστικῶν ἀπαλλοτριώσεων» φέρομεν εἰς γνῶσιν τῶν κάτωθι ἀναφερομένων:

α) Τῶν κεκτημένων ἢ ἀξιούντων δικαιώματα κυριότητος ἐπὶ τῶν δυνάμει τῆς ὑπ' ἀριθ. Ε.Π. 5844/19.5.73 ἡμετέρας ἀποφάσεως (ΦΕΚ 153/73 τ. Δ') δι' ἧς ἐκηρύχθη ἀναγκαστικῶς ἀπαλλοτριωτέα ἔκτασις 61.000 μ2 διὰ τὴν διαπλάτυνσιν τῆς ὁδοῦ Θεσ/νίκης Ν. Μουδανιῶν (Τμῆμα στροφῆς ΣΙΛΟ Ἀλλατίνη μέχρι παραλλαγῆς Μεσημερίου.

β) Τῶν τυχὸν ἐπὶ τῶν ἀκινήτων τούτων ἐγγεγραμμένων ἐνυποθήκων ἢ κατασχόντων δανειστῶν ἢ τρίτων διεκδικητῶν, ὅτι ἡ δυνάμει τῆς ὑπ' ἀριθ. 421/75 ἀποφάσεως τοῦ Ἐφετείου Θεσ/νίκης καθορισθεῖσα ὁριστικὴ ἀποζημίωσις, δι' ἅπαντα τὰ ἀκίνητα, μετὰ τῶν ἐπικειμένων, ὡς ταῦτα εἰκονίζονται εἰς τὸ οἰκεῖον κτηματολογικὸν διάγραμμα καὶ τὸν σχετικὸν κτηματολογικὸν πίνακα, κατετέθη εἰς τὸ Ταμεῖον Παρακαταθηκῶν καὶ Δανείων (Ὑποκατάστημα Θεσ/νίκης) ἐκδοθέντος πρὸς τοῦτο τοῦ ὑπ' ἀριθ. 233632/9.1.78 γραμματίου συστάσεως παρακαταθήκης διὰ συνολικὸν ποσὸν δραχμῶν ἐννεακοσίων ἑβδομήκοντα τεσσάρων χιλιάδων ἑκατὸν ἑβδομήκοντα ὀκτὼ καὶ 40% (947.178,40).

2. Ἡ ἀποζημίωσις αὕτη εἶναι ἀποδοτέα εἰς τοὺς κατὰ νόμον δικαιούχους.

Ἡ παροῦσα δημοσιευθήτω διὰ τῆς Ἐφημερίδος τῆς Κυβερνήσεως.

Ἐν Θεσσαλονίκῃ τῇ 23 Φεβρουαρίου 1978.

Ὁ Νομάρχης
ΚΩΝ. Δ. ΠΥΛΑΡΙΝΟΣ

Ἀριθ. 287 (7)

Περὶ δημοσιεύσεως ἀνακοινώσεως, παρακαταθέσεως ἀποζημιώσεως γιὰ ἀναγκαστικὴ ἀπαλλοτρίωση, ἀκινήτων γιὰ τὴ διαπλάτυνση τῆς Ἐπαρχιακῆς ὁδοῦ Κεραμωτῆς—Νεαπόλεως (Περιοχῆς Κοινότητος Ἀγγελώνας), Νομοῦ Λακωνίας.

Ο ΠΡΟΕΔΡΟΣ
ΤΟΥ ΝΟΜΑΡΧΙΑΚΟΥ ΤΑΜΕΙΟΥ ΛΑΚΩΝΙΑΣ

1. Ἔχοντας ὑπόψη τὰ ἄρθρα 7 καὶ 8 τοῦ Ν.Δ. 797/71 «περὶ ἀναγκαστικῶν ἀπαλλοτριώσεων» γνωστοποιοῦμε στοὺς κατωτέρω:

α) Ἐκείνους ποὺ ἀξιώνουν δικαιώματα κυριότητας στὰ δυνάμει τῆς Ο-2485/Φ. 880/9.4.1976 ἀποφάσεως τοῦ Νομάρχη Λακωνίας (Φ.Ε.Κ. 123/21.4.76 τ. Δ'), ἀναγκαστικῶς ἀπαλλοτριωθέντα ἀκίνητα γιὰ τὴ διαπλάτυνση τῆς Ἐπαρχιακῆς ὁδοῦ Κεραμωτῆς-Νεαπόλεως (Περιοχῆς Κοινότητος Ἀγγελώνας), Νομοῦ Λακωνίας.

β) Στοὺς τυχὸν ἐγγεγραμμένους ἐνυποθήκους στὰ ἀκίνητα αὐτὰ ἢ κατασχόντες δανειστὲς ἢ τρίτους διεκδικητές, ὅτι, ἡ δυνάμει τῆς 249/1976 ἀποφάσεως τοῦ Μονομελοῦς Πρωτοδικείου Σπάρτης, καθωρισθεῖσα προσωρινὴ ἀποζημίωση, γιὰ ὅλα τὰ ἀκίνητα μαζὶ μὲ τὰ ἐπικείμενα, καθὼς αὐτὰ εἰκονίζονται στὸ οἰκεῖο Κτηματολογικὸ Διάγραμμα καὶ στὸ σχετικὸ Κτηματολογικὸ Πίνακα, κατετέθη στὸ Ταμεῖο Παρακαταθηκῶν καὶ Δανείων καὶ ἐκδόθηκε γιὰ τὸν λόγο αὐτὸ τὸ 1718/25.1.78 Γραμμάτιο Συστάσεως Παρακαταθήκης τοῦ Γραφείου Παρακαταθηκῶν Μολάων, γιὰ συνολικὸ ποσὸ δραχμῶν (264.365).

2. Ἡ ἀποζημίωση αὐτή, εἶναι ἀποδοτέα στοὺς κατὰ Νόμο δικαιούχους.

Ἡ παροῦσα νὰ δημοσιευθεῖ στὴν Ἐφημερίδα τῆς Κυβερνήσεως.

Σπάρτη, 24 Φεβρουαρίου 1978

Ὁ Πρόεδρος κ.ἀ.α.
ΑΝΑΣΤΑΣΙΑ ΛΕΥΘΕΡΙΩΤΟΥ

Ἀριθ. 430873/Φ824—13—5/33 (8)

Περὶ εἰδοποιήσεως τῆς γενομένης παρακαταθέσεως ἀποζημιώσεως, ἀπὸ ἀναγκαστικὴ ἀπαλλοτρίωση κτημάτων, γιὰ τὴ βελτίωση χαράξεως τῆς σιδηροδρομικῆς γραμμῆς Θεσ/νίκης Στρυμόνος: (χλμ. 26 +545 ἕως 29 +351)

Ο ΔΙΟΙΚΗΤΗΣ
ΤΟΥ ΟΡΓΑΝΙΣΜΟΥ ΣΙΔΗΡΟΔΡΟΜΩΝ
ΕΛΛΑΔΟΣ Α.Ε.

1. Σύμφωνα μὲ τὶς διατάξεις τῶν ἄρθρων 7 καὶ 8 τοῦ Ν.Δ. 797/70 «Περὶ ἀναγκαστικῶν ἀπαλλοτριώσεων» πληροφοροῦμε ὅσους:

α) Ἔχουν δικαιώματα κυριότητος ἢ ἄλλα ἐμπράγματα δικαιώματα στὰ ἀκίνητα τὰ ὁποῖα ἀπαλλοτριώθηκαν δυνάμει τῆς ὑπ' ἀριθ. Σ. 4999/7030/24.12.1976 κοινῆς ἀποφάσεως τῶν Ὑπουργῶν Οἰκονομικῶν καὶ Συγκοινωνιῶν (Φ.Ε.Κ. 4/Τ–Δ/77) γιὰ τὴ βελτίωση χαράξεως τῆς σιδηροδρομικῆς γραμμῆς Θεσ/νίκης–Στρυμόνος μεταξὺ χλμ. 26+545 καὶ 29+351.

β) Ἔχουν ἐγγράψει ὑποθήκη ἢ ἔχουν ἐπιβάλλει κατάσχεση ἢ μὲ ὁποιονδήποτε τρόπο, διεκδικοῦν τὰ ἀκίνητα ποὺ ἀπαλλοτριώθηκαν, ὅτι ἡ ἀποζημίωση ποὺ καθόρισε τὸ Μονομελὲς Πρωτοδικεῖο Κιλκὶς μὲ τὴν ὑπ' ἀριθ. 37/18.10.77 ἀπόφασή του γιὰ τὰ ἀκίνητα, ὅπως εἰκονίζονται στὸ ὑπ' ἀριθ. 464 Α/14.7.76 κτηματολογικὸ διάγραμμα καὶ τὸν ἐπ' αὐτοῦ κτηματολογικὸ πίνακα, ἔχει κατατεθεῖ στὸ Ταμεῖο Παρακαταθηκῶν καὶ Δανείων (Γραφεῖο Παρακαταθηκῶν Κιλκὶς) καὶ ἔχει ἐκδοθεῖ τὸ 4885/23.2.78 γραμμάτιο συστάσεως παρακαταθήκης γιὰ ποσὸ 506.835 δραχμῶν.

2. Ἡ ἀνωτέρω ἀποζημίωση θὰ ἀποδοθεῖ στοὺς δικαιούχους οἱ ὁποῖοι θὰ ἀναγνωριστοῦν σύμφωνα μὲ τὸ νόμο.

(Ἀριθμὸς Τριπλοτύπου Ταμείου Κ' Ἀθηνῶν 14304 τῆς 28.2.78).

Ἀθῆναι, 27 Φεβρουαρίου 1978

Ὁ Διοικητής
Ι. ΛΑΜΠΡΟΣ

(9)

Περὶ καταθέσεως εἰς τὸ Ταμεῖον Παρακαταθηκῶν καὶ Δανείων (Γραφεῖον Ταμείου Παρακαταθηκῶν καὶ Δανείων Θεσσαλονίκης) ποσοῦ δραχμῶν (34.331.700) τριάκοντα τεσσάρων ἑκατομμυρίων τριακοσίων τριάκοντα μιᾶς χιλ. ἑπτακοσίων, διὰ τὴν καταβολὴν ἀποζημιώσεως ἀπαλλοτριωθέντων ἀκινήτων δυνάμει τῆς ὑπ' ἀριθ. Ε 6281/5644/11.11.74 κοινῆς ἀποφάσεως Ὑπουργῶν Οἰκονομικῶν καὶ Ἐμπορ. Ναυτιλίας.

Ο ΓΕΝΙΚΟΣ ΔΙΕΥΘΥΝΤΗΣ ΤΟΥ
ΟΡΓΑΝΙΣΜΟΥ ΛΙΜΕΝΟΣ ΘΕΣΣΑΛΟΝΙΚΗΣ

Ἔχοντες ὑπ' ὄψει τὰς διατάξεις τῶν ἄρθρων 7 καὶ 8 τοῦ Ν.Δ. 797/73 «περὶ ἀναγκαστικῶν ἀπαλλοτριώσεων» φέρομεν εἰς γνῶσιν τῶν κεκτημένων ἢ ἀξιούντων δικαιώματα κυριότητος ἐπὶ τῶν ἀκινήτων τῶν ἀπαλλοτριωθέντων ἀναγκαστικῶς δυνάμει τῆς ὑπ' ἀριθμ. Ε 6281/5644/11.11.74 κοινῆς ἀποφάσεως τῶν Ὑπουργῶν Οἰκονομικῶν καὶ Ἐμπορικῆς Ναυτιλίας καὶ εἰδικώτερον τῶν ὑπ' ἀριθμ. 1,2,4 καὶ 6 τοῦ ἀπὸ 25.6.73 ὑπ' ἀριθμ. 59α κτηματογραφικοῦ διαγράμματος καὶ τοῦ ὑπ' ἀριθμ. Δ90 τοιούτου, γηπέδου, ὅτι κατεθέσαμεν εἰς τὸ Κατάστημα τοῦ Ταμείου Παρακαταθηκῶν καὶ Δανείων Θεσσαλονίκης, δυνάμει τοῦ ὑπ' ἀριθμ. 235462/22.2.1978 γραμματίου συστάσεως παρακαταθήκης, δραχμὰς 34.331.700.

1. Ἐκ τοῦ ποσοῦ τούτου δραχμαὶ 10.152.000 διὰ τὸ ὑπ' ἀριθμ. 1 ἀκίνητον τῶν ἀνωτέρω κτηματογραφικῶν διαγραμμάτων, ὑπὲρ τῶν φερομένων ὡς ἰδιοκτητῶν κληρονόμων Γεωργίου Γοβατζιδάκη δυνάμει τῆς ὑπ' ἀριθμ. 1193/77 ἀποφάσεως τοῦ Ἐφετείου Θεσσαλονίκης περὶ ὁριστικῆς τιμῆς μονάδος.

2. Δραχμαὶ 11.270.000 διὰ τὸ ὑπ' ἀριθμ. 2 ἀκίνητον μετὰ τοῦ ἐπ' αὐτοῦ κτίσματος τῶν ἰδίων κτηματογραφικῶν διαγραμμάτων, ὑπὲρ τῆς φερομένης ὡς ἰδιοκτητρίας «ΟΘΩΜΑΝΙΚΗ ΤΡΑΠΕΖΑ», δυνάμει τῆς ὑπ' ἀριθμ. 1463/66 ἀποφάσεως τοῦ Πολυμελοῦς Πρωτοδικείου Θεσσαλονίκης, περὶ προσωρινῆς τιμῆς μονάδος.

3. Δραχμαὶ 1.570.700 διὰ τὸ ὑπ' ἀριθμ. 4 ἀκίνητον μετὰ τοῦ ἐπ' αὐτοῦ κτίσματος ὑπὲρ τῶν φερομένων ὡς ἰδιοκτητῶν Μπ. Καπὸν καὶ Νταίζη Ἀλλαλούφ, τῶν ἰδίων κτηματογραφικῶν διαγραμμάτων, δυνάμει τῆς ὑπ' ἀριθ. 1193/77 ἀποφάσεως τοῦ Ἐφετείου Θεσσαλονίκης, περὶ ὁριστικῆς τιμῆς μονάδος.

4. Δραχμαὶ 11.339.000 διὰ τὸ ὑπ' ἀριθ. 6 ἀκίνητον ὑπὲρ τῶν φερομένων ὡς ἰδιοκτητῶν κληρονόμων Ἐλὶ Μοδιάνο καὶ λοιπῶν συνιδιοκτητῶν τῶν ἰδίων κτηματογραφικῶν διαγραμμάτων, δυνάμει τῆς ὑπ' ἀριθμ. 1193/77 ἀποφάσεως τοῦ Ἐφετείου Θεσσαλονίκης, περὶ ὁριστικῆς τιμῆς μονάδος.

Ἡ καταβολὴ τῆς ἀποζημιώσεως θὰ γίνει εἰς τοὺς δικαιούχους ἐπὶ τῇ προσκομίσει εἰς τὸ Ταμεῖον Παρακαταθηκῶν καὶ Δανείων Θεσσαλονίκης τῶν νομίμων δικαιολογητικῶν.

Ἐν Θεσσαλονίκῃ τῇ 22 Φεβρουαρίου 1978

Ὁ Γενικὸς Διευθυντής
ΧΡ. ΚΟΣΚΙΝΑΣ

ΠΟΛΕΟΔΟΜΙΑ

ΔΙΑΤΑΓΜΑΤΑ

(10)

Περὶ τροποποιήσεως τοῦ ρυμοτομικοῦ σχεδίου Θεσ/νίκης.

**Ο ΠΡΟΕΔΡΟΣ
ΤΗΣ ΕΛΛΗΝΙΚΗΣ ΔΗΜΟΚΡΑΤΙΑΣ**

Ἔχοντες ὑπ' ὄψει τὰς διατάξεις τοῦ ἀπὸ 17 Ἰουλίου 1923 Ν. Δ/τος «περὶ σχεδίων πόλεων», ὡς μεταγενεστέρως ἐτροποποιήθησαν καὶ συνεπληρώθησαν καὶ εἰδικώτερον τῶν ἄρθρων 2 (παρ. 1), 3 καὶ 70 αὐτοῦ, τοῦ ἀπὸ 8.9.1923 Δ/τος «περὶ καθορισμοῦ τῆς κατὰ τὸ ἄρθρον 3 τοῦ ἀπὸ 17.7.1923 Ν. Δ/τος «περὶ σχεδίων πόλεων κλπ.» προθεσμίας» (ΦΕΚ 257/Α) καὶ τὸ ὅτι ἡ κατὰ τὸ Διάταγμα αὐτὸ προθεσμία παρῆλθεν ἄπρακτος, καὶ ἰδόντες τὰς ὑπ' ἀριθ. 1338/1976 καὶ 1117/1977 γνωμοδοτήσεις τοῦ Συμβουλίου Δημοσίων Ἔργων (Τμῆμα Μελετῶν), προτάσει τοῦ ἐπὶ τῶν Δημοσίων Ἔργων Ὑπουργοῦ, ἀπεφασίσαμεν:

Ἄρθρον μόνον.

Ἐγκρίνεται ἡ τροποποίησις τοῦ ρυμοτομικοῦ σχεδίου Θεσσαλονίκης κατὰ τὰς ὑπ' ἀριθ. 141Α καὶ 141Β οἰκοδομικὰς μονάδας καὶ τὸν μεταξὺ αὐτῶν κοινόχρηστον χῶρον, ὡς ἐμφαίνεται εἰς τὸ ὑπὸ τοῦ Γενικοῦ Διευθυντοῦ Οἰκισμοῦ τεθεωρημένον διὰ τῆς ὑπ' ἀριθ. Γ. 2343/1978 πράξεως αὐτοῦ σχετικὸν πρωτότυπον διάγραμμα ὑπὸ κλίμακα 1:500 οὗτινος συνοπτικὸν ἀντίτυπον δημοσιεύεται μετὰ τοῦ παρόντος.

Εἰς τὸν αὐτὸν ἐπὶ τῶν Δημοσίων Ἔργων Ὑπουργόν, ἀνατίθεμεν τὴν δημοσίευσιν καὶ ἐκτέλεσιν τοῦ παρόντος Διατάγματος.

Ἐν Ἀθήναις τῇ 18 Φεβρουαρίου 1978

Ο ΠΡΟΕΔΡΟΣ ΤΗΣ ΔΗΜΟΚΡΑΤΙΑΣ
ΚΩΝΣΤΑΝΤΙΝΟΣ Δ. ΤΣΑΤΣΟΣ

Ο ΥΠΟΥΡΓΟΣ ΔΗΜΟΣΙΩΝ ΕΡΓΩΝ
ΝΙΚΟΛΑΟΣ ΖΑΡΝΤΙΝΙΔΗΣ

ΥΠΟΥΡΓΕΙΟΝ
ΔΗΜΟΣΙΩΝ ΕΡΓΩΝ

ΘΕΣΣΑΛΟΝΙΚΗ
ΚΛΙΜΑΞ 1:1000

ΑΠΟΦΑΣΕΙΣ

Ἀριθ. Γ. 40841/7336 (14)

Περὶ ἀναστολῆς τῶν οἰκοδομικῶν ἐργασιῶν εἰς τινα περιοχὴν τοῦ ἐγκεκριμένου ρυμοτομικοῦ σχεδίου Καβάλας.

Ο ΥΠΟΥΡΓΟΣ ΔΗΜΟΣΙΩΝ ΕΡΓΩΝ

Ἔχοντες ὑπ' ὄψει τὰς διατάξεις τοῦ ἀπὸ 17 Ἰουλίου 1923 Ν. Δ/τος «περὶ σχεδίων πόλεων κλπ.», ὡς μεταγενεστέρως ἐτροποποιήθησαν καὶ συνεπληρώθησαν καὶ εἰδικώτερον τῆς παρ. 2 τοῦ ἄρθρου 8 αὐτοῦ, ὡς ἡ παράγραφος αὕτη προσετέθη διὰ τοῦ ἄρθρου 1 τοῦ Ν. 551/1977 (ΦΕΚ 68/Α') καὶ τοῦ ἀπὸ 6.4.1971 Β. Δ/τος «περὶ συμπληρώσεως τῆς παραγράφου 7 τοῦ ἄρθρου 19 τοῦ ἀπὸ 3.4.1929 Ν. Δ/τος «περὶ Γενικοῦ Οἰκοδομικοῦ Κανονισμοῦ τοῦ Κράτους» (ΦΕΚ 81/Δ'), ὡς τοῦτο διετηρήθη ἐν ἰσχύι διὰ τοῦ ἄρθρου 128 τοῦ Ν.Δ. 8/1973 «περὶ Γ.Ο.Κ.», τὸ γεγονὸς ὅτι μελετᾶται ἡ τροποποίησις τοῦ ρυμοτομικοῦ σχεδίου, ἀποφασίζομεν:


Ἀπαγορεύονται ἐπὶ τρεῖς (3) μῆνας αἱ οἰκοδομικαὶ ἐργασίαι καὶ ἡ χορήγησις οἰκοδομικῶν ἀδειῶν εἰς τὴν ἐντὸς τοῦ ἐγκεκριμένου ρυμοτομικοῦ σχεδίου περιοχὴν Καβάλας κατὰ τὸ Ἀνατολικὸν τμῆμα τῆς ὁδοῦ Ἀβέρωφ μεταξὺ τῶν ὁδῶν Ὁμονοίας καὶ Φουὰτ Α', ὡς αὕτη ἐμφαίνεται περικλειομένη διὰ κυανῆς γραμμῆς εἰς τὸ ὑπὸ τοῦ Γενικοῦ Διευθυντοῦ Οἰκισμοῦ τεθεωρημένον διὰ τῆς ὑπ' ἀριθ. Γ. 40841/1977 πράξεως αὐτοῦ σχετικὸν πρωτότυπον διάγραμμα ὑπὸ κλίμακα 1:500, τοῦ ὁποίου συνοπτικὸν ἀντίτυπον δημοσιεύεται μετὰ τῆς παρούσης.

Ἡ ἰσχὺς τῆς παρούσης ἄρχεται ἀπὸ τῆς δημοσιεύσεως αὐτῆς διὰ τῆς Ἐφημερίδος τῆς Κυβερνήσεως.

Ἐν Ἀθήναις τῇ 23 Δεκεμβρίου 1977

Ο ΥΠΟΥΡΓΟΣ
ΝΙΚΟΛΑΟΣ ΖΑΡΝΤΙΝΙΔΗΣ

Από τις πινακίδες 21-29.

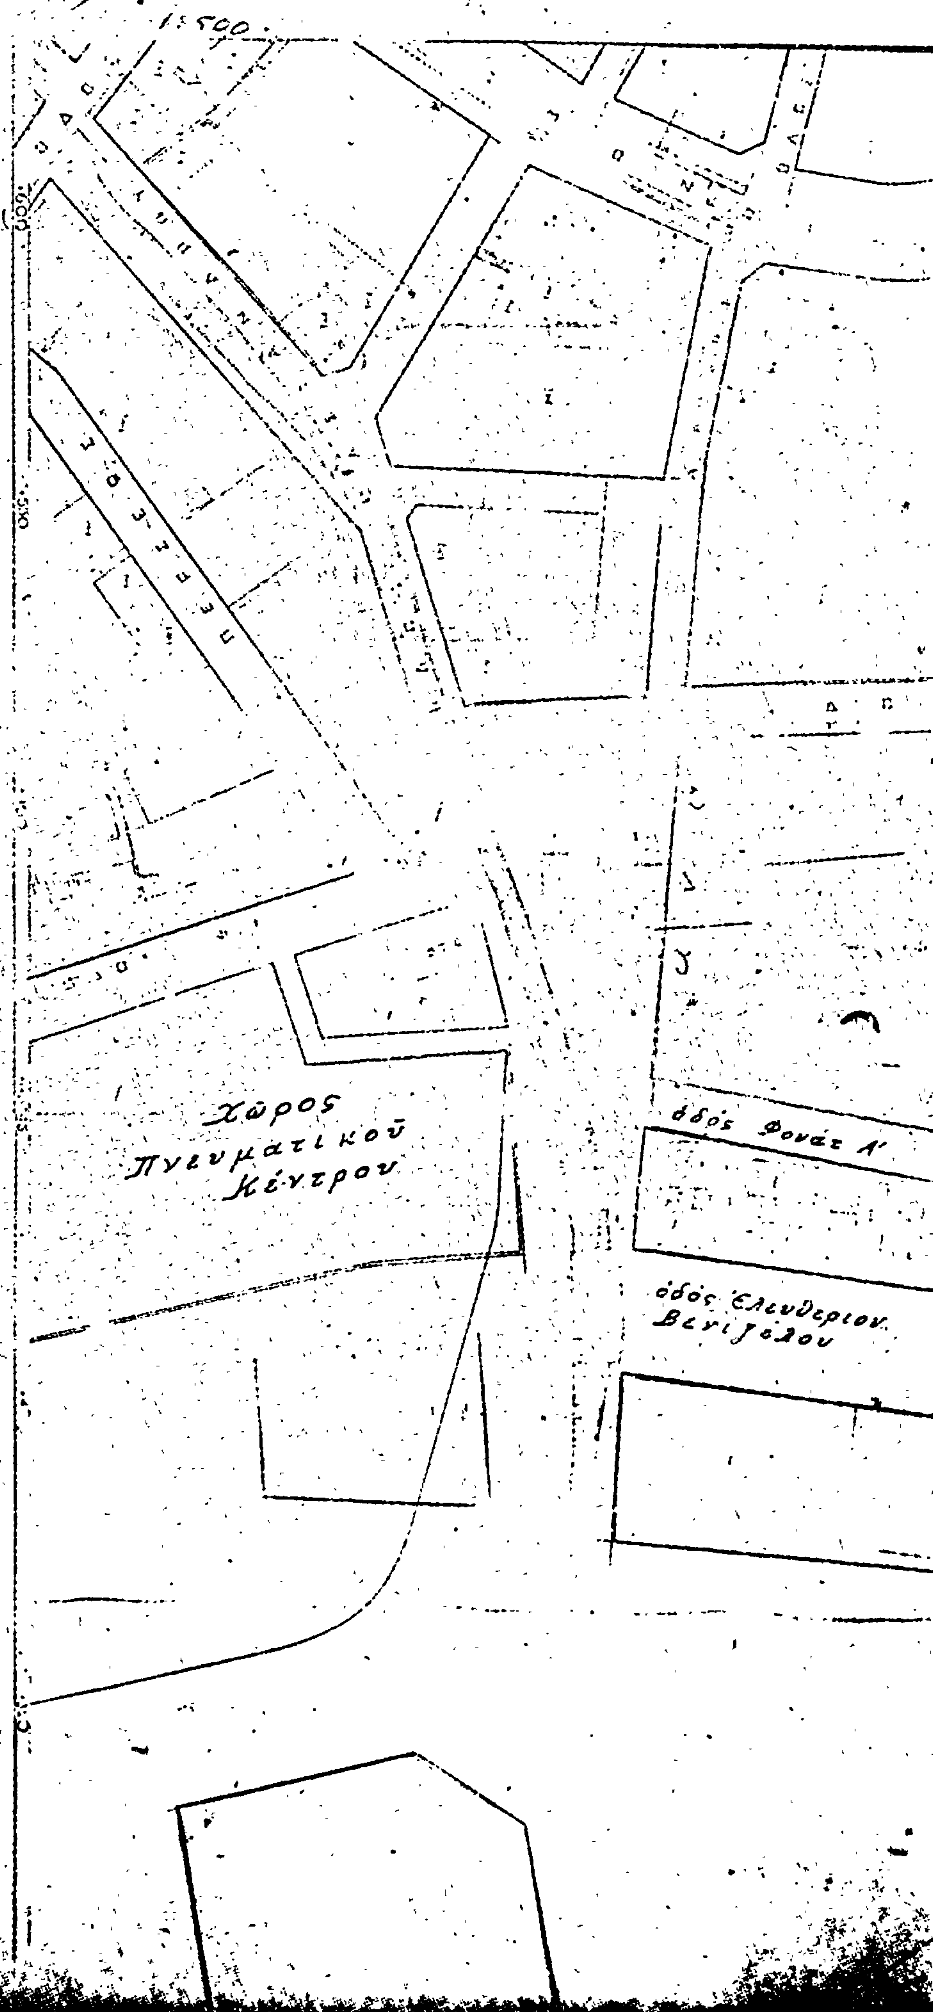

ΕΓΚΡΙΝΕΤΑΙ ΩΣ ΠΑΡΑΡΤΗΜΑ
ΤΗΣ ΥΠ' ΑΡΙΘ. ... ΑΠΟΦΑΣΕΩΣ
ΕΝ ΑΘΗΝΑΙΣ ΤΗ ...

Ἀριθ. ΤΥ 161391 (12)

Περὶ καθορισμοῦ Οἰκισμῶν τοῦ Νομοῦ ὡς ἀπομακρυσμένων καὶ δυσπρόστων γιὰ τὴν ἐφαρμογὴ σ' αὐτοὺς τῆς Ε. 49 (ἀριθ. πρωτ. Ε. 27353/31.8.77) ἐγκυκλίου τοῦ ΥΠ ΔΕ» «περὶ μεταβιβάσεως ἁρμοδιότητος χορηγήσεως ἀδειῶν οἰκοδομικῶν ἐργασιῶν στοὺς Προέδρους τῶν Κοινοτήτων, Ν. Αἰτωλίας καὶ Ἀκαρνανίας.

Ο ΝΟΜΑΡΧΗΣ ΑΙΤΩΛ/ΝΙΑΣ

Ἔχοντας ὑπόψη :

1. Τὶς διατάξεις τοῦ Ν. 3200/55 «περὶ διοικητικῆς ἀποκεντρώσεως 2) τὶς διατάξεις τοῦ ἀπὸ 20.6.55 Β.Δ. περὶ ἐξαιρέσεως ἀπὸ τῆς κατὰ τὸ ἄρθρο 1 τοῦ Ν. 3200/1955 ἁρμοδιότητος τοῦ ΥΠ. ΔΕ, 3) τὶς διατάξεις τοῦ 863/70 Β.Δ. περὶ διαρθρώσεως τοῦ Ὑπουργείου Συγκοινωνιῶν καὶ Δημ. Ἔργων ὅπως τοῦτο τροποποιήθηκε μὲ τὸ 572/67 Β. Δ/γμα 4) τὶς διατάξεις τοῦ 532/70 Ν.Δ. περὶ διοικητικῆς ἀποκεντρώσεως 5) τὶς διατάξεις τοῦ 712/70 Β. Δ. ὅπως τροποποιήθηκε καὶ συμπληρώθηκε μὲ τὰ 677/71 καὶ 198/72 Β. Δ/τα 6) τὴ Α7/16/11/7.10.70 κοινὴ ἀπόφαση τῶν Ὑπουργῶν περὶ ὀργανώσεως τῶν Περ/κῶν Ὑπηρεσιῶν τοῦ ΥΠ ΔΕ 7) τὴ Α9/1-8/3/9.8.71 κοινὴ ἐγκύκλιο τῶν Πρωθυπουργοῦ, Ἀντιπροέδρου καὶ Ὑπουργοῦ τῶν Ἐσωτερικῶν περὶ ὀργανώσεως τῶν Νομαρχιῶν 9) τὶς διατάξεις τῆς παρ. 3 τοῦ ἄρθρου 1 τοῦ ΝΔ 691/77 (ΦΕΚ 207 τεῦχος Α) «περὶ καταργήσεως τοῦ ΝΔ 349/74 τροποποιήσεως τῶν περὶ αὐθαιρέτων οἰκοδομικῶν κατασκευῶν διατάξεων καὶ ρυθμίσεως συναφῶν θεμάτων», 10) τὴν Ε49/ἀριθ. πρωτ. Ε. 27353/31.8.77 ἀπόφαση τοῦ Ὑφυπουργοῦ Δημ. Ἔργων, μὲ τὴν ὁποία μεταβιβάζεται ἡ ἁρμοδιότητα χορηγήσεως ἀδειῶν οἰκοδομικῶν ἐργασιῶν στοὺς Προέδρους τῶν Κοινοτήτων, ἐφ' ὅσον α) οἱ ἀντίστοιχοι οἰκισμοὶ αὐτῶν εἶναι ἀπομεμακρυσμένοι καὶ δυσπρόσιτοι ἀπὸ τὴν ἕδραν τῆς Πολεοδομικῆς Ὑπηρεσίας, β) ὑπάρχουν πρὶν ἀπὸ τὸ ἔτος 1923 καὶ ἔχουν μὲ τὴν τελευταία ἀπογραφή, πληθυσμὸ μέχρι 2.000 κατοίκους, χωρὶς ἐγκεκριμένο σχέδιο πόλεως. καὶ γ) ἀφοῦ προηγουμένως, οἱ οἰκισμοὶ αὐτοί, καθοριστοῦν μὲ ἀπόφαση τοῦ ἁρμόδιου Νομάρχη, ὕστερα ἀπὸ γνώμη τοῦ Συμβουλίου Δημ. ἔργων τοῦ Νομοῦ καὶ 11) τὴ σύμφωνη γνωμοδότηση τοῦ Περ/κοῦ Συμβουλίου Δημ. Ἔργων, τμήματος Νομοῦ Αἰτωλ/νίας, ποὺ διατυπώθηκε στὸ 19/1977 (θέμα 10ο) πρακτικὸ αὐτοῦ, ἀποφασίζουμε :

Καθορίζουμε τοὺς πιὸ κάτω, κατὰ ἐπαρχία, Οἰκισμοὺς τοῦ Νομοῦ Αἰτωλ/νίας, ὡς ἀπομακρυσμένους καὶ δυσπροσίτους ἀπὸ τὴν ἕδρα (Μεσολόγγι) τῆς ἁρμόδιας Πολεοδομικῆς Ὑπηρεσίας (τῆς Δ/νσεως Τεχν. Ὑπηρεσιῶν) στοὺς ὁποίους θὰ ἔχει ἐφαρμογὴ ἡ Ε49/ἀριθ. Ε. 27353/31.8.77 ἐγκύκλιος τοῦ Ὑφυπουργοῦ Δημοσίων Ἔργων «περὶ μεταβιβάσεως ἁρμοδιότητος χορηγήσεως ἀδειῶν οἰκοδομικῶν ἐργασιῶν στοὺς Προέδρους τῶν Κοινοτήτων μὲ τὶς προϋποθέσεις, τοὺς ὅρους καὶ περιορισμοὺς ποὺ προβλέπει ἡ ἐγκύκλιος αὐτή».

Α' ΕΠΑΡΧΙΑ ΒΑΛΤΟΥ

Ἀγρίδιο (καὶ οἱ συνοικισμοὶ αὐτοῦ Δρομίτσα καὶ Κάμινος), Ἀλευράδα, Ἀμοργιανοί, Ἀμπελάκιον (καὶ ὁ Συν/σμὸς αὐτοῦ Ἀριάδα), Βαρετάδα (καὶ ὁ συνοικισμὸς αὐτῆς Ποδαγορά), Γιαννόπουλοι, Κεχρινιὰ (καὶ ὁ συν/σμὸς αὐτῆς Κομποθέκλα), οἱ Συνοικισμοὶ Καλύβια καὶ Ξηρακιὰ τῆς Κοινότητας Λουτροῦ , Μαλεσιάδα, Πετρώνα, Σταθᾶς, Τρίκλινον, Φλωριάδα.

ΕΠΑΡΧΙΑ ΒΟΝΙΤΣΗΣ ΚΑΙ ΞΗΡΟΜΕΡΟΥ

Ἀγράμπελα, Ἀετός, Ἀρχοντοχώριον, Ἀχυρά, Βάτος, Βλυζανά, Οἰκισμὸς Βάρνακα τῆς Κοινότητος Γεωργαλέϊκα, Θύριον, Κανδήλα, Κομποτή, Κωνωπίνα, Μαχαιρᾶ, Μπαμπίνη, Παλαιομάνινα, Οἰκισμὸς Σκλάβαινα τῆς Κοινότητος Παλαίρου, Παναγούλα, Παπαδάτου, Πέρατιά, (καὶ ὁ οἰκισμὸς αὐτῆς Ἁγία Βαρβάρα), Πωγωνιὰ (καὶ ὁ οἰκισμὸς αὐτῆς Στενό), Πρόδρομος, Ρήγανη, Σκουρτοῦ, Τρύφου, Φυτεῖες, Χρυσοβίτσα.

ΕΠΑΡΧΙΑ ΜΕΣΟΛΟΓΓΙΟΥ

Οἱ Οἰκισμοὶ Καρύτσα, Σχοινᾶς καὶ Χούνιστα τοῦ Δήμου Μεσολογγίου, Ἅγιος Ἠλίας, Ἄνω Κεράσοβο (καὶ οἱ οἰκισμοὶ αὐτοῦ Δάφνη (Πλιατσικέϊκα) καὶ Κλῆμα, Λιθοβούνιο, Μακρυνοῦ (καὶ ὁ οἰκισμὸς αὐτῆς Μεταξᾶς) οἰκισμὸς Παλαιοπλάτανος τῆς Κοινότητος Ματαράγκας, Μεσάριστα.

ΕΠΑΡΧΙΑ ΝΑΥΠΑΚΤΙΑΣ

Ἅγιος Δημήτριος, Ἀμπελακιώτισσα, Ἀναβρυτή, Ἀνθόφυτον, Ἄννω Χώρα, Ἀράχωβα, Ἀσπριά, Ἀχλαδόκαστρον Βομβοκοῦ, Γαύρου, Γραμμένη, Ὀξυά, Γρηγόριον, Δενδροχώριον, Δορβιτσά, Ἐλατόβρυση, Ἐλατοῦ, Ἐλευθέριανη, Καλαβρούζα, Καλλονή, Καστανιά, Καταφύγιον (καὶ ὁ οἰκισμὸς αὐτοῦ Γολέμιον), Κάτω Χώρα, Κεντρική, Κλεπά, Κοκκινοχώριον (καὶ ὁ οἰκισμὸς αὐτοῦ Χρύσοβο), Κρυονέρια, Κυδωνιά, Λεύκα, Λειβαδάκιον, Μανδρινή, Μηλιά, Μολύκρειον, Νεοχώριον, Παλοαιόπυργος, Περδικόβρυση, Περίστα, Πέρκος, Πλάτανος, Πόδος, Πωκίστα, Ρηγάνιον, Σίμου ,Στράνωμα, Στύλια, Τερψιθέα, Φαμήλα, Χώμορη, (καὶ ὁ οἰκισμὸς αὐτῆς Ἁγ. Τριάδα).

ΕΠΑΡΧΙΑ ΤΡΙΧΩΝΙΔΟΣ

Ἀγαλιανός, Ἁγία Βαρβάρα, Ἁγία Παρασκευή, Ἀμβρακιά, Ἀνάληψη, Ἀργυρὸ Πηγάδι, Διπλάτανος, Δρυμῶν (καὶ ὁ οἰκισμὸς αὐτοῦ Κοσκινᾶς), ὁ Οἰκισμὸς Ἄνω Βλοχὸς τῆς Κοινότητος Καινουρίου, Καλλιθέα, Καλούδιον, Κερασιὰ (καὶ ὁ οἰκισμὸς αὐτῆς Μαλευρό), Κοκικινόβρυση (καὶ ὁ οἰκισμὸς αὐτῆς Ἀμπέλια), Κόνισκα (καὶ ὁ οἰκισμὸς αὐτῆς Πούλινος), Κυπάρισσος (καὶ ὁ οἰκισμὸς αὐτοῦ Κελλάκια), Λαμπίρη, Νερομάνα (καὶ ὁ οἰκισμὸς αὐτοῦ Κρύο Νερό), Παλιοκαρυά, Πεντάκορφον ,Περιστέρι, Προσήλια (καὶ ὁ οἰκισμὸς αὐτῶν Λάσπες), Σαργιάδα (καὶ ὁ οἰκισμὸς αὐτῆς Κοκκινόλογγος), Σιτόμενα, Σκουτερά, Σκουτεσιάδα, Σπαρτιὰ (καὶ ὁ οἰκισμὸς αὐτῆς Στριγγανιά), Χούνη, Ψηλόβραχος.

Ὁ καθορισμὸς τῶν πιὸ πάνω, κατὰ ἐπαρχία, Κοινοτήτων, ὡς Οἰκισμῶν ἀπομεμακρυσμένων καὶ δυσπροσίτων ἀπὸ τὴν ἕδρα (Μεσολόγγι) τῆς ἁρμόδιας Πολεοδομικῆς Ὑπηρεσίας (Δ/νσις Τεχν. Ὑπηρεσιῶν) θὰ ἰσχύσει μέχρι τῆς ἡμερομηνίας ποὺ θὰ λειτουργήσουν, στὶς ἕδρες τους, τὰ Γραφεῖα Μηχανικῶν Τριχωνίδος (Ἀγρίνιο) καὶ Βάλτου ((Ἀμφιλοχία), ποὺ προβλέπονται ἀπὸ τὸ Νέο Ὀργανισμὸ τοῦ Ὑπουργείου Δημ. Ἔργων (ΠΔ 910/77 - ΦΕΚ 305 τεῦχος Α' τῆς 10.10.1977) ὁπότε, οἱ οἰκισμοὶ αὐτοὶ θὰ ἐπαναχαθοριστοῦν μὲ νέα ἀπόφασή μας, ὕστερα ἀπὸ νέα γνωμοδότηση τοῦ Συμβουλίου Δημ. Ἔργων.

Ἡ ἀπόφαση αὐτὴ νὰ δημοσιευθεῖ στὴν Ἐφημερίδα τῆς Κυβερνήσεως.

Μεσολόγγι, 9 Δεκεμβρίου 1977

Ὁ Νομάρχης

ΘΑΝΟΣ ΧΑΜΠΙΠΗΣ

ΑΠΟ ΤΟ ΕΘΝΙΚΟ ΤΥΠΟΓΡΑΦΕΙΟ